
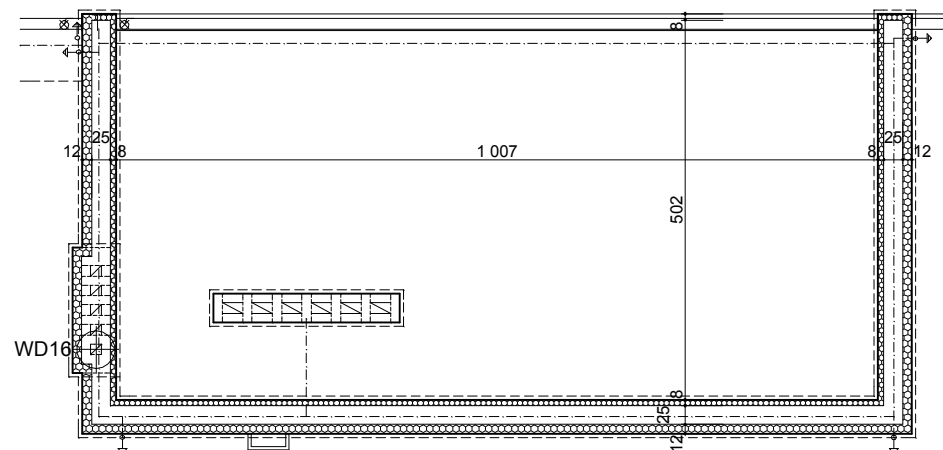


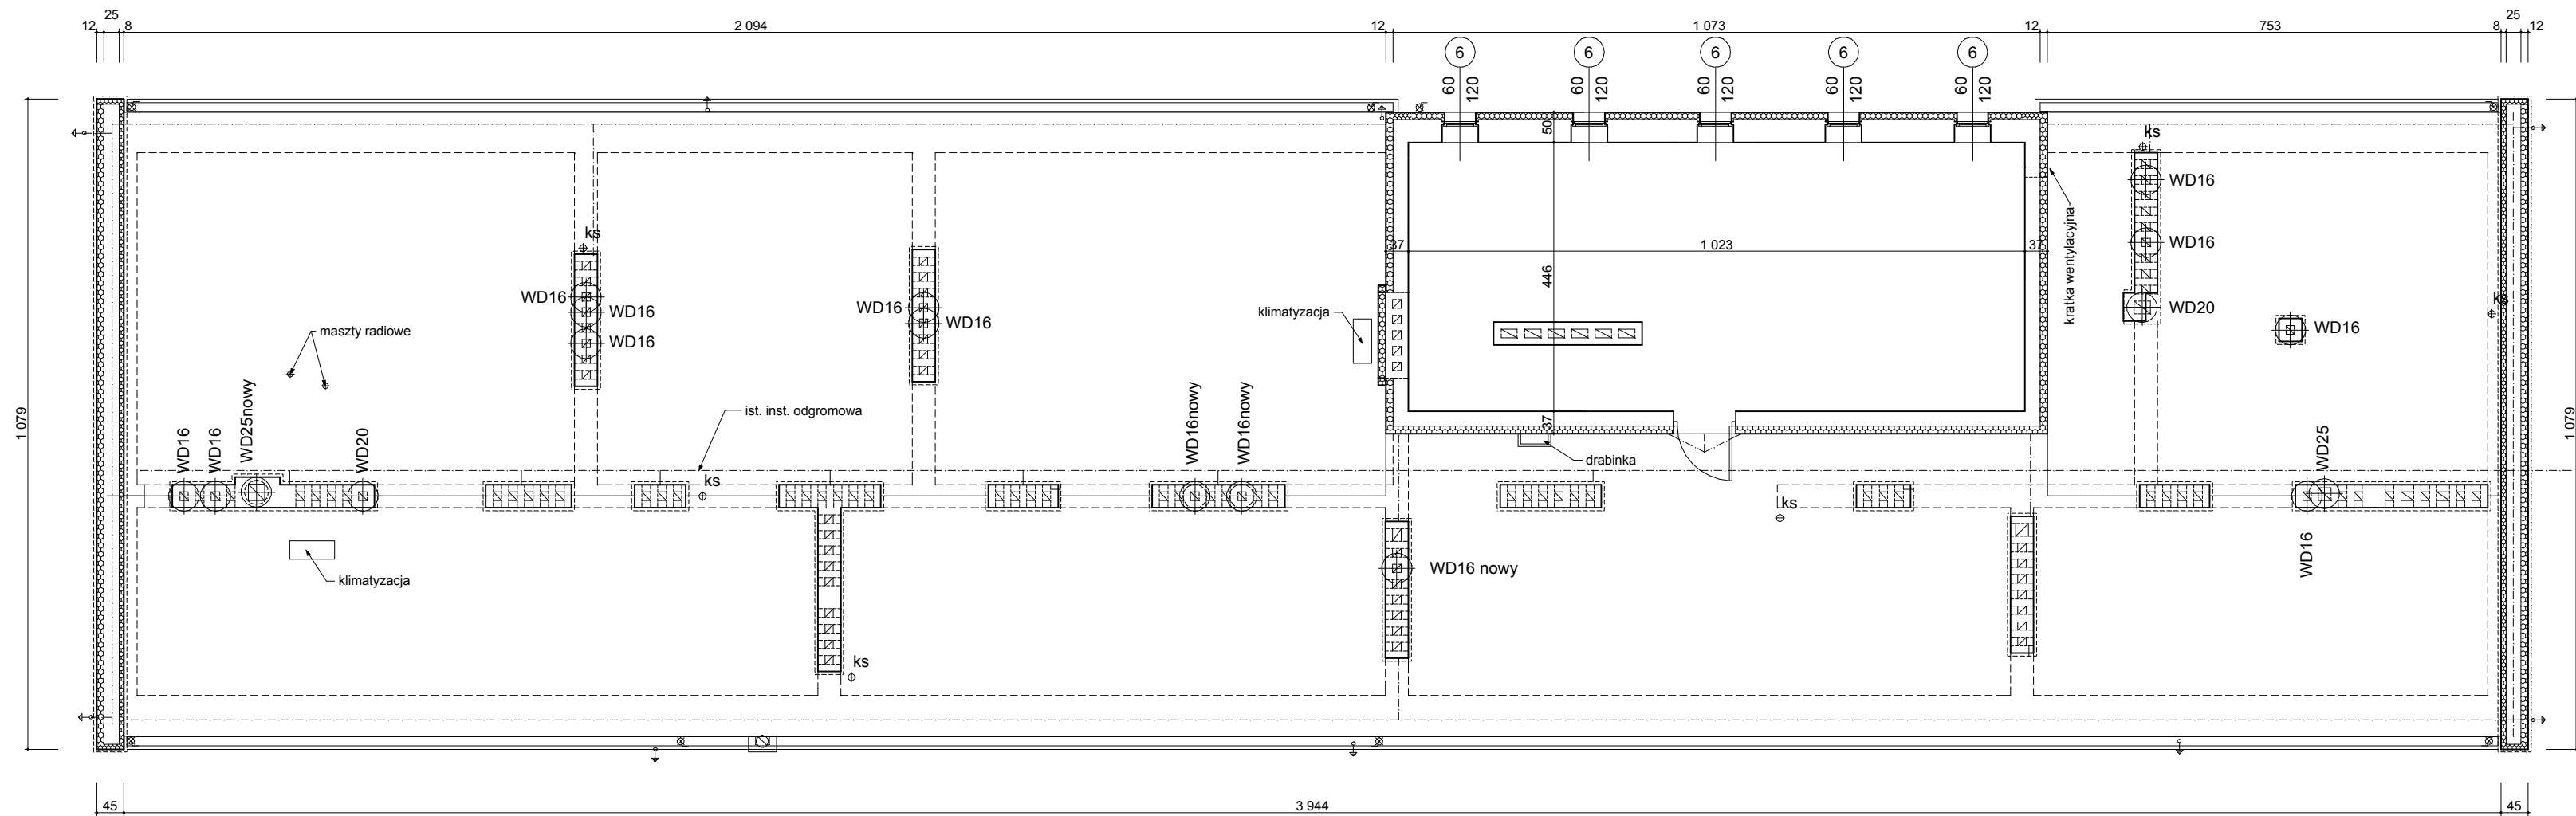

dach maszynowni

⊙ wentylatory dachowe - stare

Architektoniczna Pracownia Autorska mgr inż. arch. Zbigniewa Woźniakowskiego 54 239 Wrocław ul. Wejherowska 15/10				
projektował : arch. Andrzej Ryś	data 03.2014	podpis	nr upr. 64/88/UW	skala 1:100
opracował :				część arch.
sprawdził : arch Zbigniew Woźniakowski	03.2014		390/85/UW	
obiekt : PCPR Trzebnica, ul. Kościuszki 10	rzut dachu		stadium PB	A7