


PRZEKRÓJ KONSTRUKCYJNY F_ _F SKALA 1:25

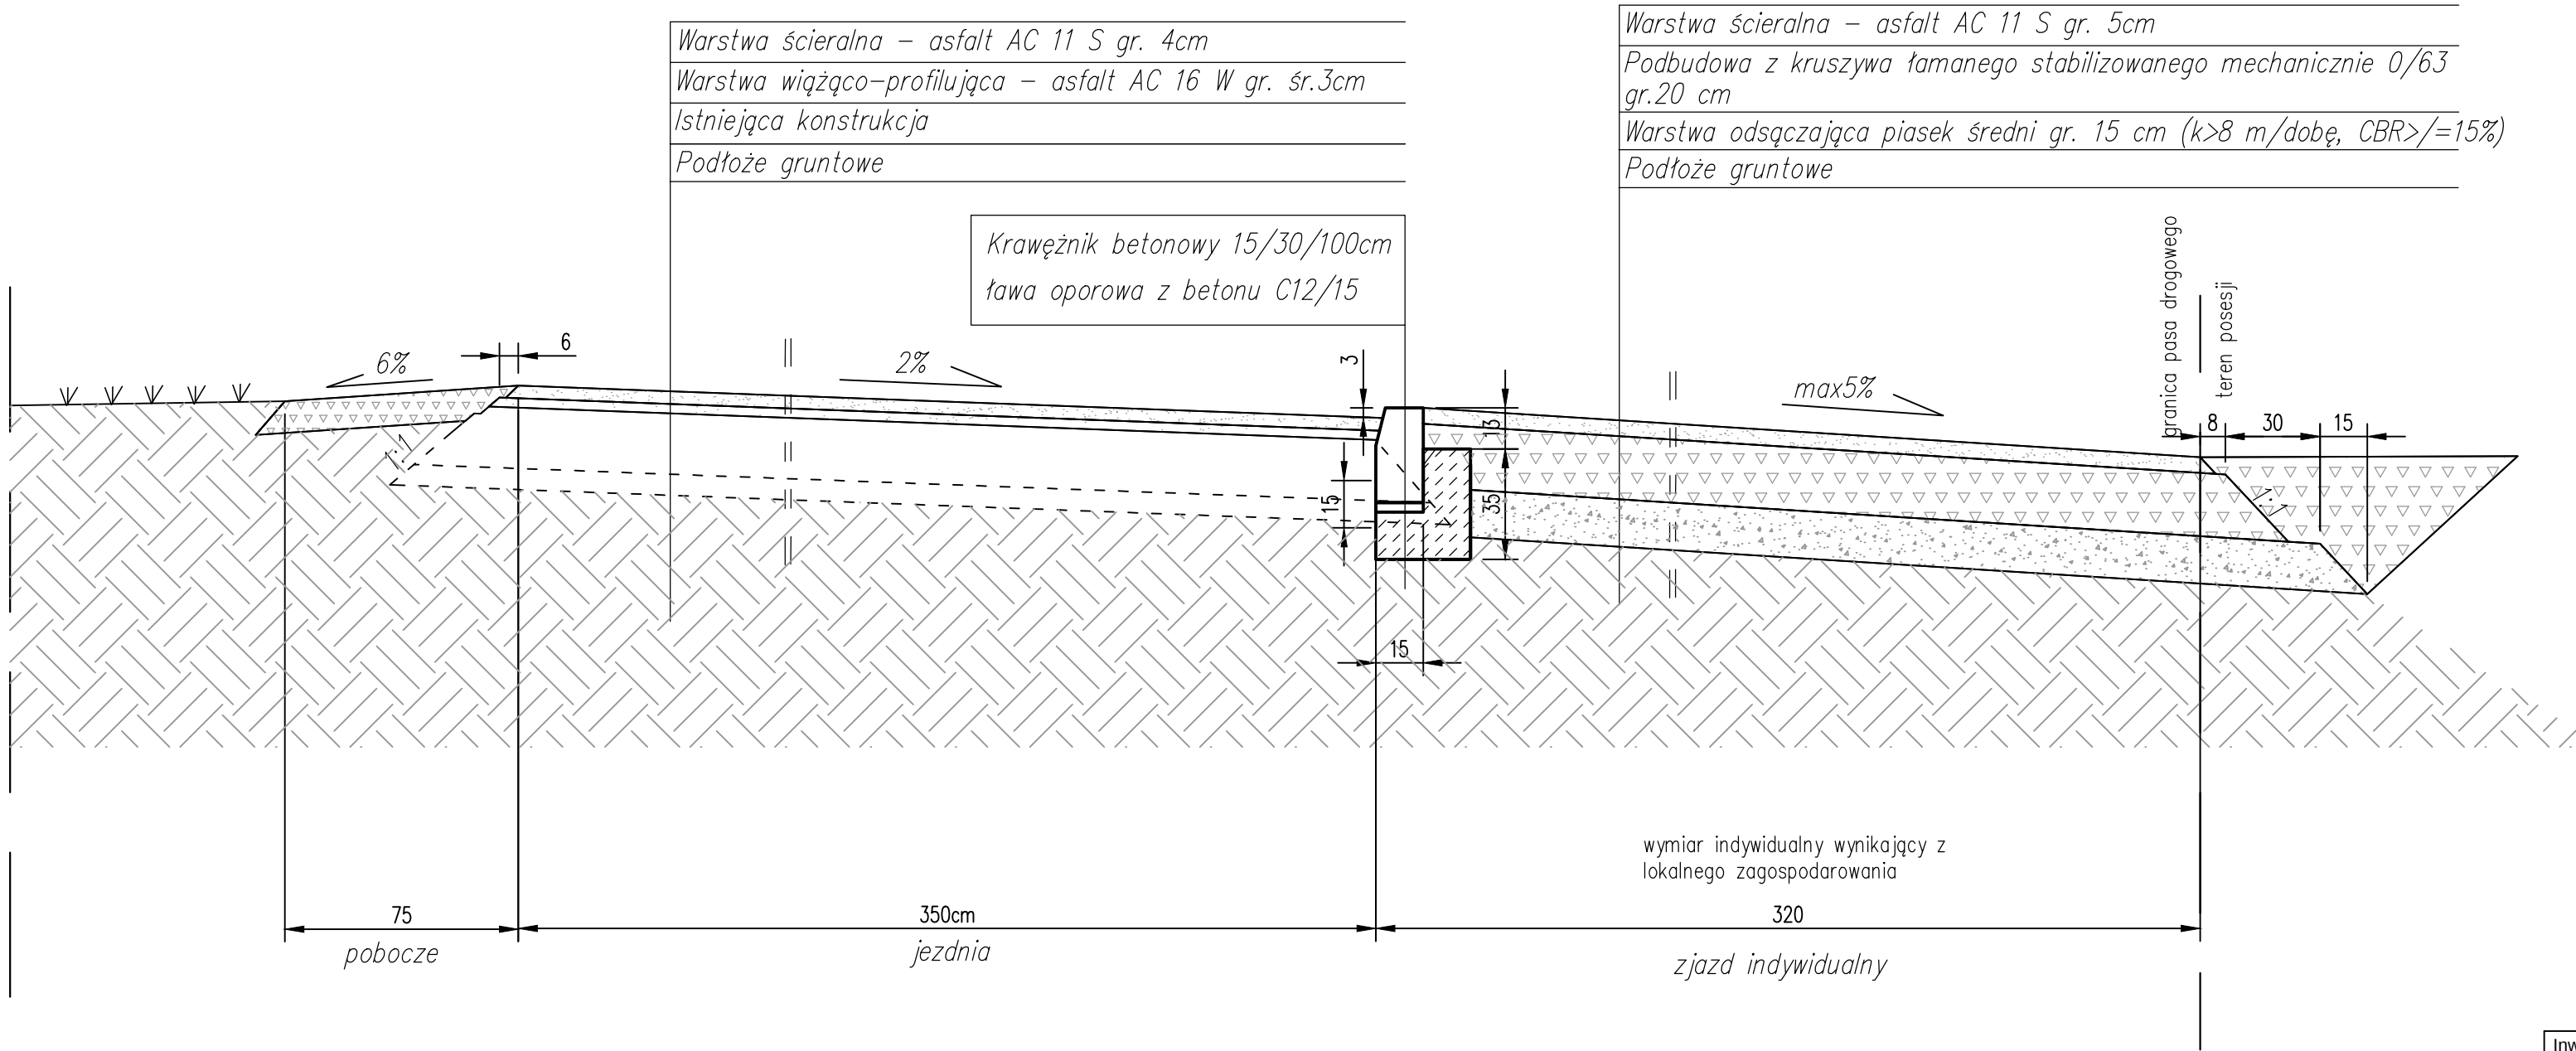

Inwestor:					
ZARZĄD DRÓG POWIATOWYCH W TRZEBNICY					
ul. Wrocławska 9 55-100 Trzebnica					
Jednostka projektowa:					
 IRDRO					
Stanisław Szymczuk					
ul. Kwiska 5/7; 54-210 Wrocław; tel./fax 071 351 73 18					
Projektował	mgr inż. Stanisław Szymczuk	nr upr. 131/DOŚ/03		Stadium PW	Data 09.2015
Sprawdził	mgr inż. Jarosław Bialik	nr upr. 2/02/DUW		Branża drogi	Skala 1:25
Zadanie: Przebudowa dróg dojazdowych do gruntów rolnych nr 1357D i 1358D - Osolin - Morzęcin Mały.				Nr archiw.	Nr rys./Arkusz
Obiekt: PROJEKT ZAGOSPODAROWANIA TERENU Przekrój konstrukcyjny F_ _F				Nr umowy:	2/6