Szczegół A
skala 1:25

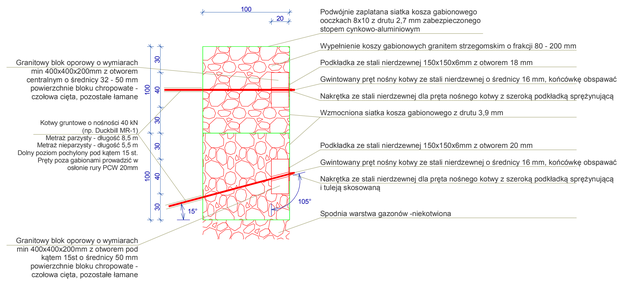

WSZYSTKIE ELEMENTY POŁĄCZENIOWE ZE STALI NIERDZEWNEJ

Kosz gabionowy ze wzmocnionym licem

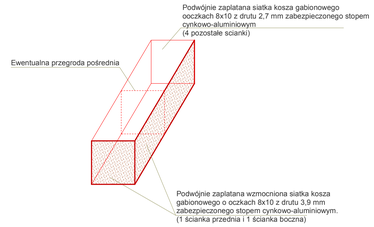

ZBIORCZE ZESTAWIENIE GABIONÓW:
wys x szer x długość [cm]
100 x 100 x 150 -ilość =26szt (gabiony bez przegródek pośrednich)
100 x 100 x 200 -ilość =9szt (gabiony z 1 przegrodą pośrednią)
50 x 100 x 200 -ilość =1szt (gabiony bez przegródek pośrednich)
100 x 100 x 100 -ilość =45szt (gabiony można zamienić na większe z odpowiednim umiejscowieniem przegródek pośrednich)

Stosować gabiony ze wzmocnioną ścianką przednią i boczną

Stopa kotwiąca kotwy gruntowej

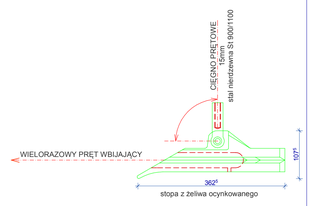

Mur gabionowy częściowo kotwiony -przekroje charakterystyczne

gabiony z siatki stalowej np: Geotim SF wymiary wg. rysunków
wypełnione kamieniami łupanymi o frakcji 80 - 200 mm np: granit strzegomski

A - A

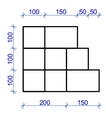

B - B

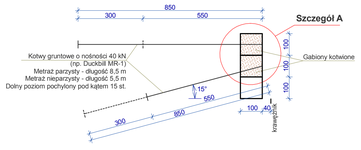

C - C

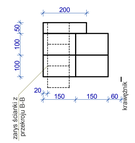

D - D

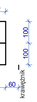

E - E

Widok z przodu

Widok z góry

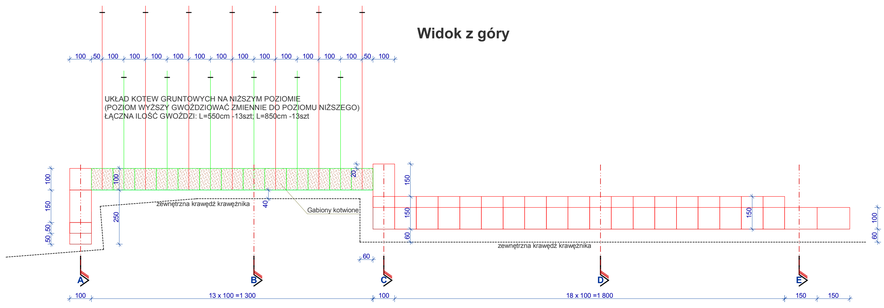

UWAGI:
Projekt chroniony prawem autorskim, kopiowanie rysunków i rozwiązań projektowych zastrzeżone.
Wszystkie elementy budynku wykonać zgodnie z przepisami prawa, normami oraz zgodnie ze sztuką budowlaną.
Wszystkie zastosowane materiały powinny posiadać stosowne atesty, aprobaty i certyfikaty do stosowania w budownictwie.
W przypadku pojawienia się rozbieżności projektowych bezzwłocznie powiadomić nadzór autorski.

INWESTOR:
Powiat Trzebnicki
ul. Ks. Dz. W. Bochenka 6
55-100 Trzebnica

PRACOWNIA PROJEKTOWA:
B -KWADRAT ANTONI BARYŁA
93-521 ŁÓDŹ ul. STRYCHARSKA 5/48
tel/fax: 042 684 04 34 ,e-mail: b-kwadrat@o2.pl

PROJEKTANT /BRANŻA :	NR UPRAWNIEŃ, SPECJALNOŚĆ :	PODPIS:
mgr inż. arch. Antoni Baryła ARCHITEKTURA	*21/R-266/ŁOA/04 specjalność architektoniczna*	
mgr inż. Krzysztof Szymaniak KONSTRUKCJA	*GPB.I.7342-24/98 specjalność konstrukcyjno-budowl.*	
mgr inż. Tomasz Kosiński GEOTECHNIKA	*inżynier geotechnik*	

PROJEKT:
Rozbudowa Szpitala im. Św. Jadwigi Śląskiej - budowa oddziału rehabilitacyjnego wraz z infrastrukturą techniczną na dz. nr ew. gr. 89/12, obręb AM-1, powiat trzebnicki, położonej przy ul. Prusickiej 53/55 w Trzebnicy

FAZA PROJEKTU: PROJEKT WYK. UMOCNIENIA SKARP

BRANŻA: ZBIORCZA

TYTUŁ RYSUNKU: DETAL MURU GABIONOWEGO

NR RYSUNKU:

PROJEKT	ETAP	FAZA	BRANŻA	NR RYS.	REWIZJA
ST- oddz. reh.-	W2-	A-	008-		0

SKALA :	DATA :	RYSOWAŁ :	STR.
1:100/25	01-2011	*Antoni Baryła*	