




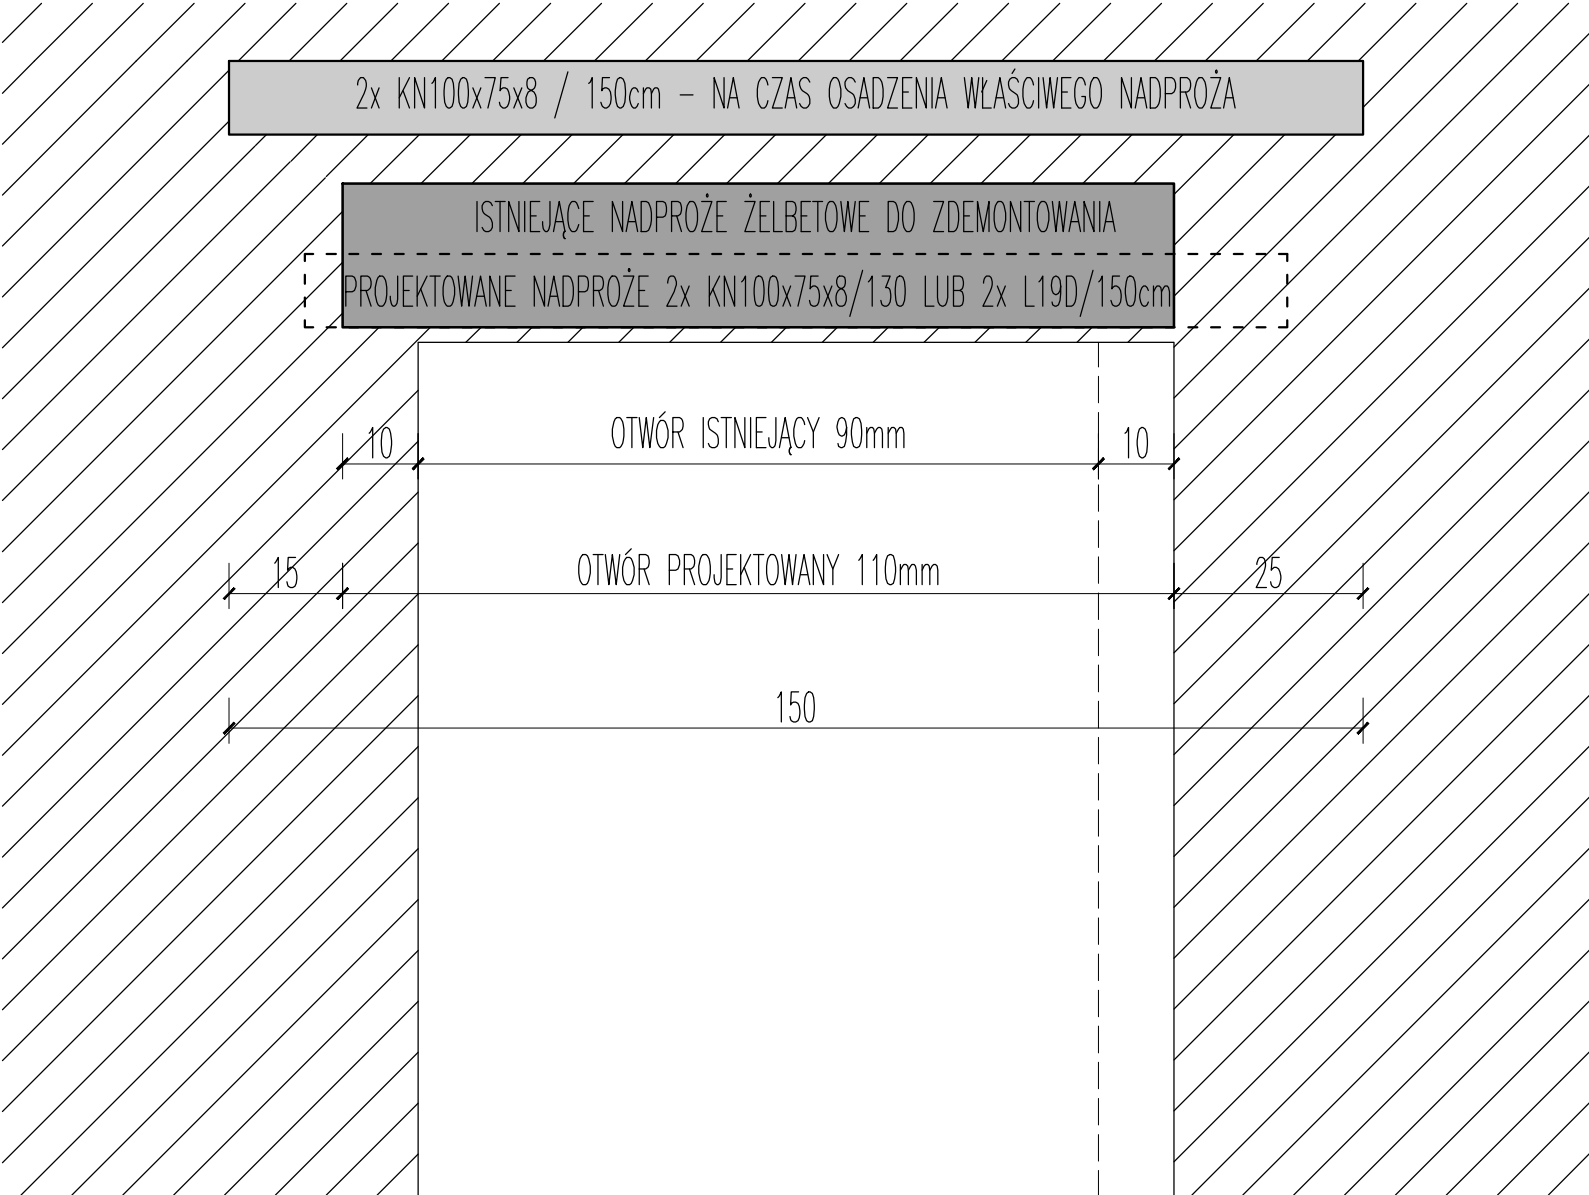

WIDOK Z PRZODU MODYFIKOWANEGO OTWORU DRZWIOWEGO

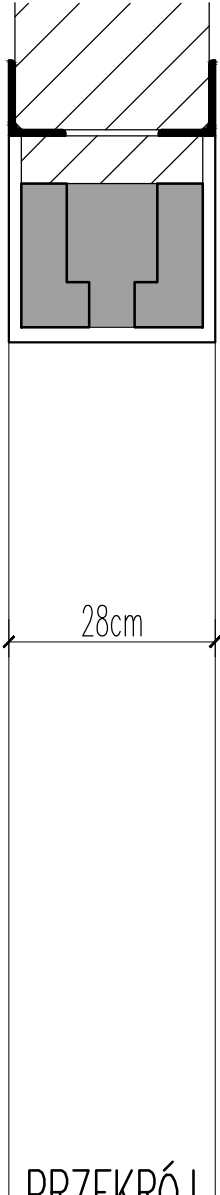

PRZEKRÓJ
STAN
ISTNIEJĄCY

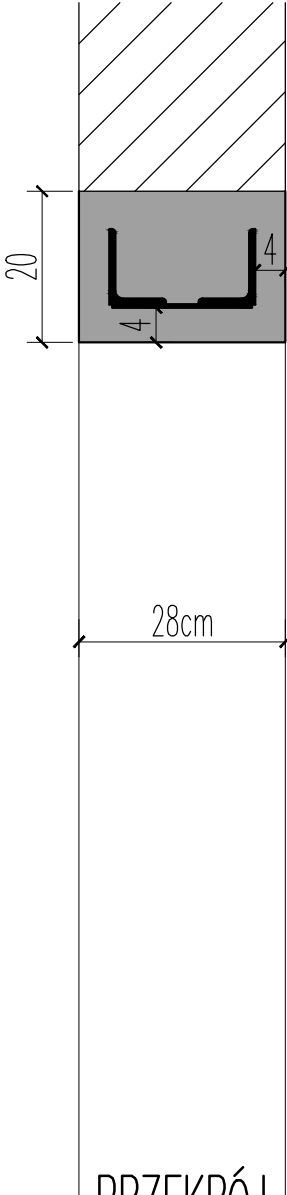

PRZEKRÓJ
STAN
PROJEKTOWANY

UWAGA:

- 1) NADPROŻE ZAPROJEKTOWANO NA OBCIĄŻENIE MUREM O GR. 28cm I STROPAMI POWYŻSZEJ KONDYGNACJI.
- 2) DOPUSZCZA SIĘ ZASTOSOWANIE INNYCH NADPROŻY STAŁOWYCH LUB ŻELBETOWYCH – DO UZGODNIENIA PO UZYSKANIU POZWOLENIA NA BUDOWĘ.
- 3) W PIERWSZEJ KOLEJNOŚCI OSADZIĆ MONTAŻOWE KĄTOWNIKI, A PO ICH ZABEZPIECZENIU USUNĄĆ ISTNIEJĄCE NADPROŻE. W NASTĘPNEJ KOLEJNOŚCI WYDŁUŻYĆ OTWÓR NA NADPROŻE DO GABARYTÓW DOBRANEGO NADPROŻA. DOPIERO PO CAŁKOWITYM OSADZENIU DOCEŁOWEGO NADPROŻA 2x L19N/130 LUB 2x KN100x75x8/130 MOŻNA WYKONAĆ POWIĘKSZENIE OTWORU.

FUNKCJA	IMIĘ I NAZWISKO	NR UPRAWNIEN	SPECJALNOŚĆ	PODPIS
GŁÓWNY PROJ.	mgr inż. Hieronim Tatarek	186 / DOS / 07	KONSTRUKCYJNO BUDOWLANA	Hieronim Tatarek
GŁÓWNY PROJ.	mgr inż. Wojciech Serebnyński	145 / UW / 90	KONSTRUKCYJNO BUDOWLANA	
INWESTOR:		POWIAT TRZEBNICA ul. Ks. Dz. W. Bochenka 6 55-100 Trzebnica		
OBIEKT:		BRANŻA:	FAZA:	WERSJA:
Projekt kotłowni gazowej z wewnętrzną instalacją gazową w budynku Powiatowego Centrum Pomocy Rodzinie Trzebnica, ul. Kościuszki 10, Dział nr 188/2, AM 7		KONSTRUKCJA	PB	C
TYTUŁ RYSUNKU KONSTRUKCJA NADPROŻY		SKALA : 1:10 DATA: 2013.VI.30 NR UMOWY / OFERTY: R126	NR. RYSUNKU: R126-PB1	