


RZUT PRZYZIEMIA 1:100

WYKAZ POMIESZCZEŃ PROJEKTOWANYCH

L.P.	POMIESZCZENIE	RODZAJ PODŁOŻY	POW.
1.1	SALA SPORTOWA	PODŁOGA SPORTOWA	840,00
1.2	KOMUNIKACJA	TERAKOTA	113,10
1.3	POM. DOZORCY	TERAKOTA	4,80
1.4	POM. SPRZĄTACZEK	TERAKOTA	27,20
1.5	NATRYSKI DZIEWCZĄT	TERAKOTA	19,92
1.6	SZATNIA DZIEWCZĄT	TERAKOTA	15,96
1.7	W.C. NIEP. + DZIEWCZĄT	TERAKOTA	7,98
1.8	W.C. CHŁOPCÓW	TERAKOTA	7,98
1.9	NATRYSKI CHŁOPCÓW	TERAKOTA	15,96
1.10	SZATNIA CHŁOPCÓW	TERAKOTA	19,92
1.11	ŁAZIDŁO	TERAKOTA	10,19
1.12	SKŁADZIK	TERAKOTA	3,40
1.13	POKOJ TRENERA	WYKŁADZINA PVC	17,74
1.14	POKOJ TRENERA	WYKŁADZINA PVC	21,88
1.15	MAGAZYN SPRZĘTU	TERAKOTA	76,84
	RAZEM		202,67

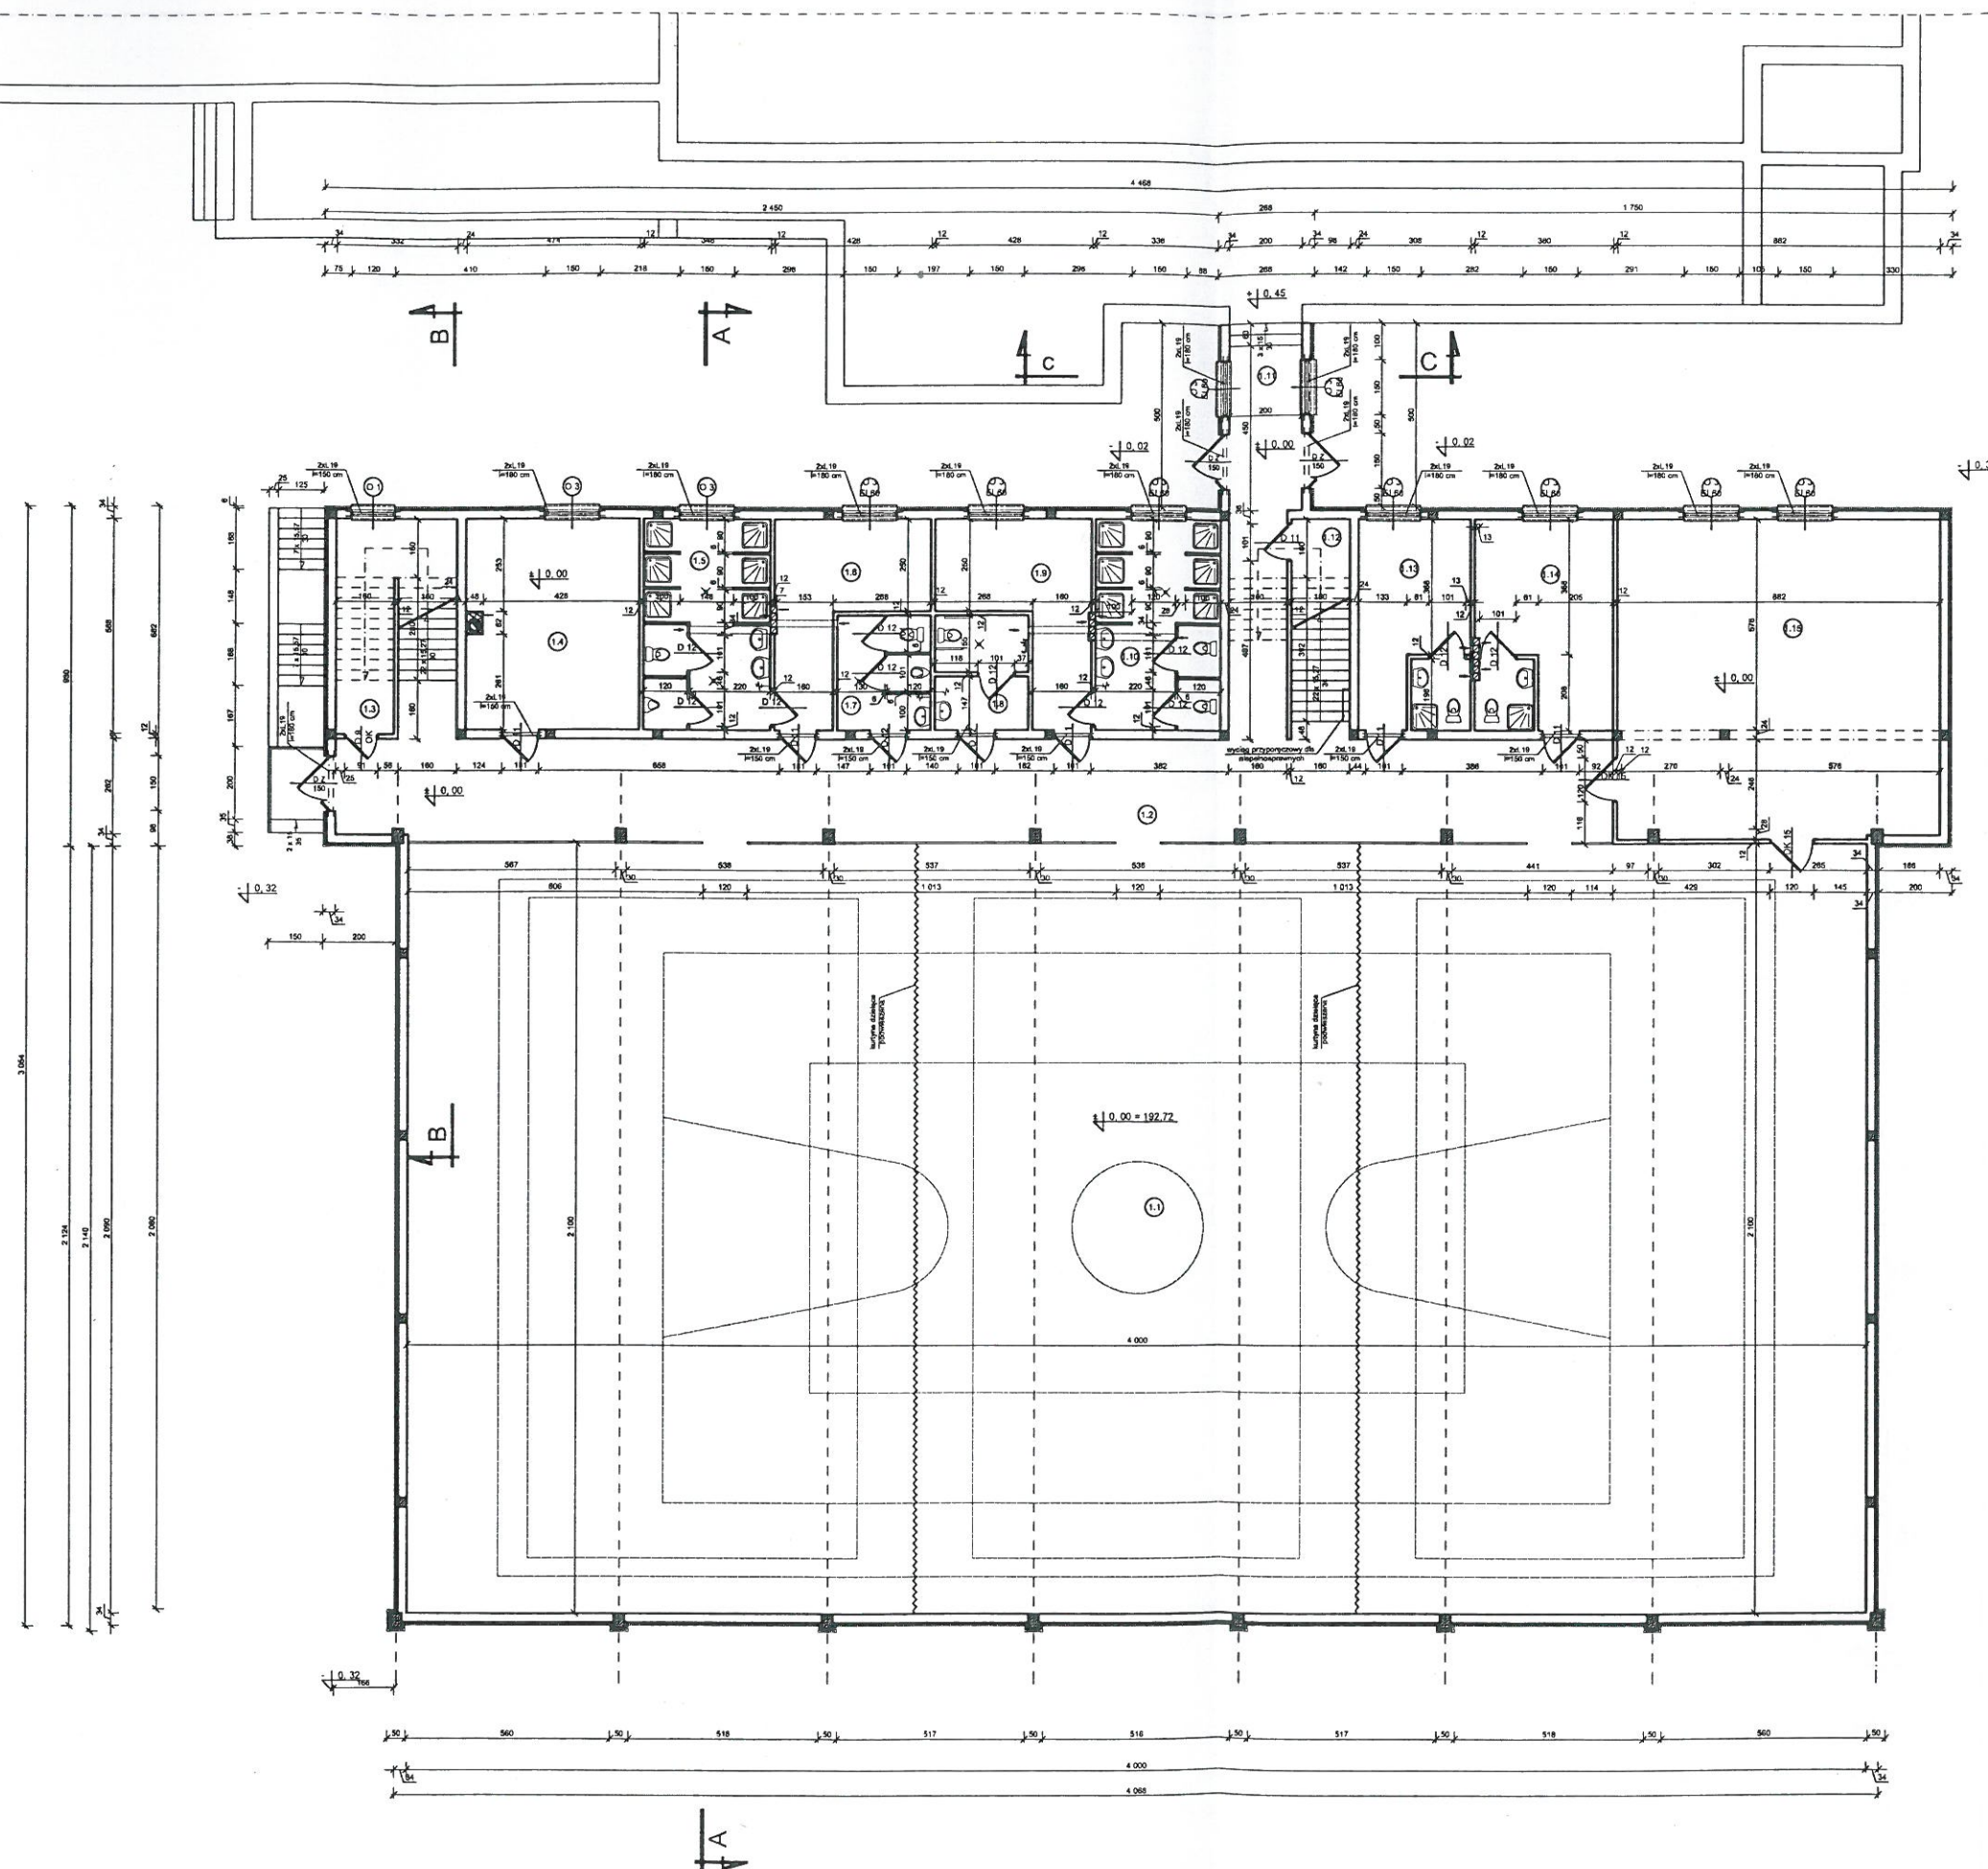

mgr inż. architekt
Ireneusz Łopaciński
Uprawnienia projektowe i wykonawcze w zakresie
architektury i konstr. Nr St-1570/73; 98/82/WBPP
rzeczoznawca budowlany na terenie całego kraju:
CRRz-poz. 359/024R/C

**RZECZOZNAWCA DO SPRAW ZABEZPIECZEŃ
PRZECIWPÓŻAROWYCH**

mgr inż. Michał Nowaczyk Nr upr. 557/2012

**KOMENDA WOJEWÓDZKA
PAŃSTWOWEJ STRAŻY POŻARNEJ
we Wrocławiu**

PRACOWNIA PROJEKTOWO-KOSZTORYSOWA "MANSARDA"
21-500 Białe Podkole ul. Berdowska 3 tel./fax. (0-43) 343-24-15

Objekt:	Budynek Powiatowego Zespołu Szkół nr 1 Trzebnica, ul. Wojska Polskiego 17		
Temat:	Ekspertyza techniczna w trybie § 2 ust. 2 rozporządzenia Ministra Infrastruktury z 12 kwietnia 2002r. w sprawie warunków technicznych jakim powinny odpowiadać budynki i ich usytuowanie (Dz. U. Nr 75 poz. 690 z późn. zm.)		
Opracowali:	mgr inż. Michał Nowaczyk rzeczoznawca do spraw zabezpieczeń przeciwpożarowych, nr upr. 557/2012	mgr inż. arch. Ireneusz Łopaciński rzeczoznawca budowlany	Skala 1:100
Nazwa rysunku	Hala sportowa - rzut przyziemia		Nr rysunku 6