


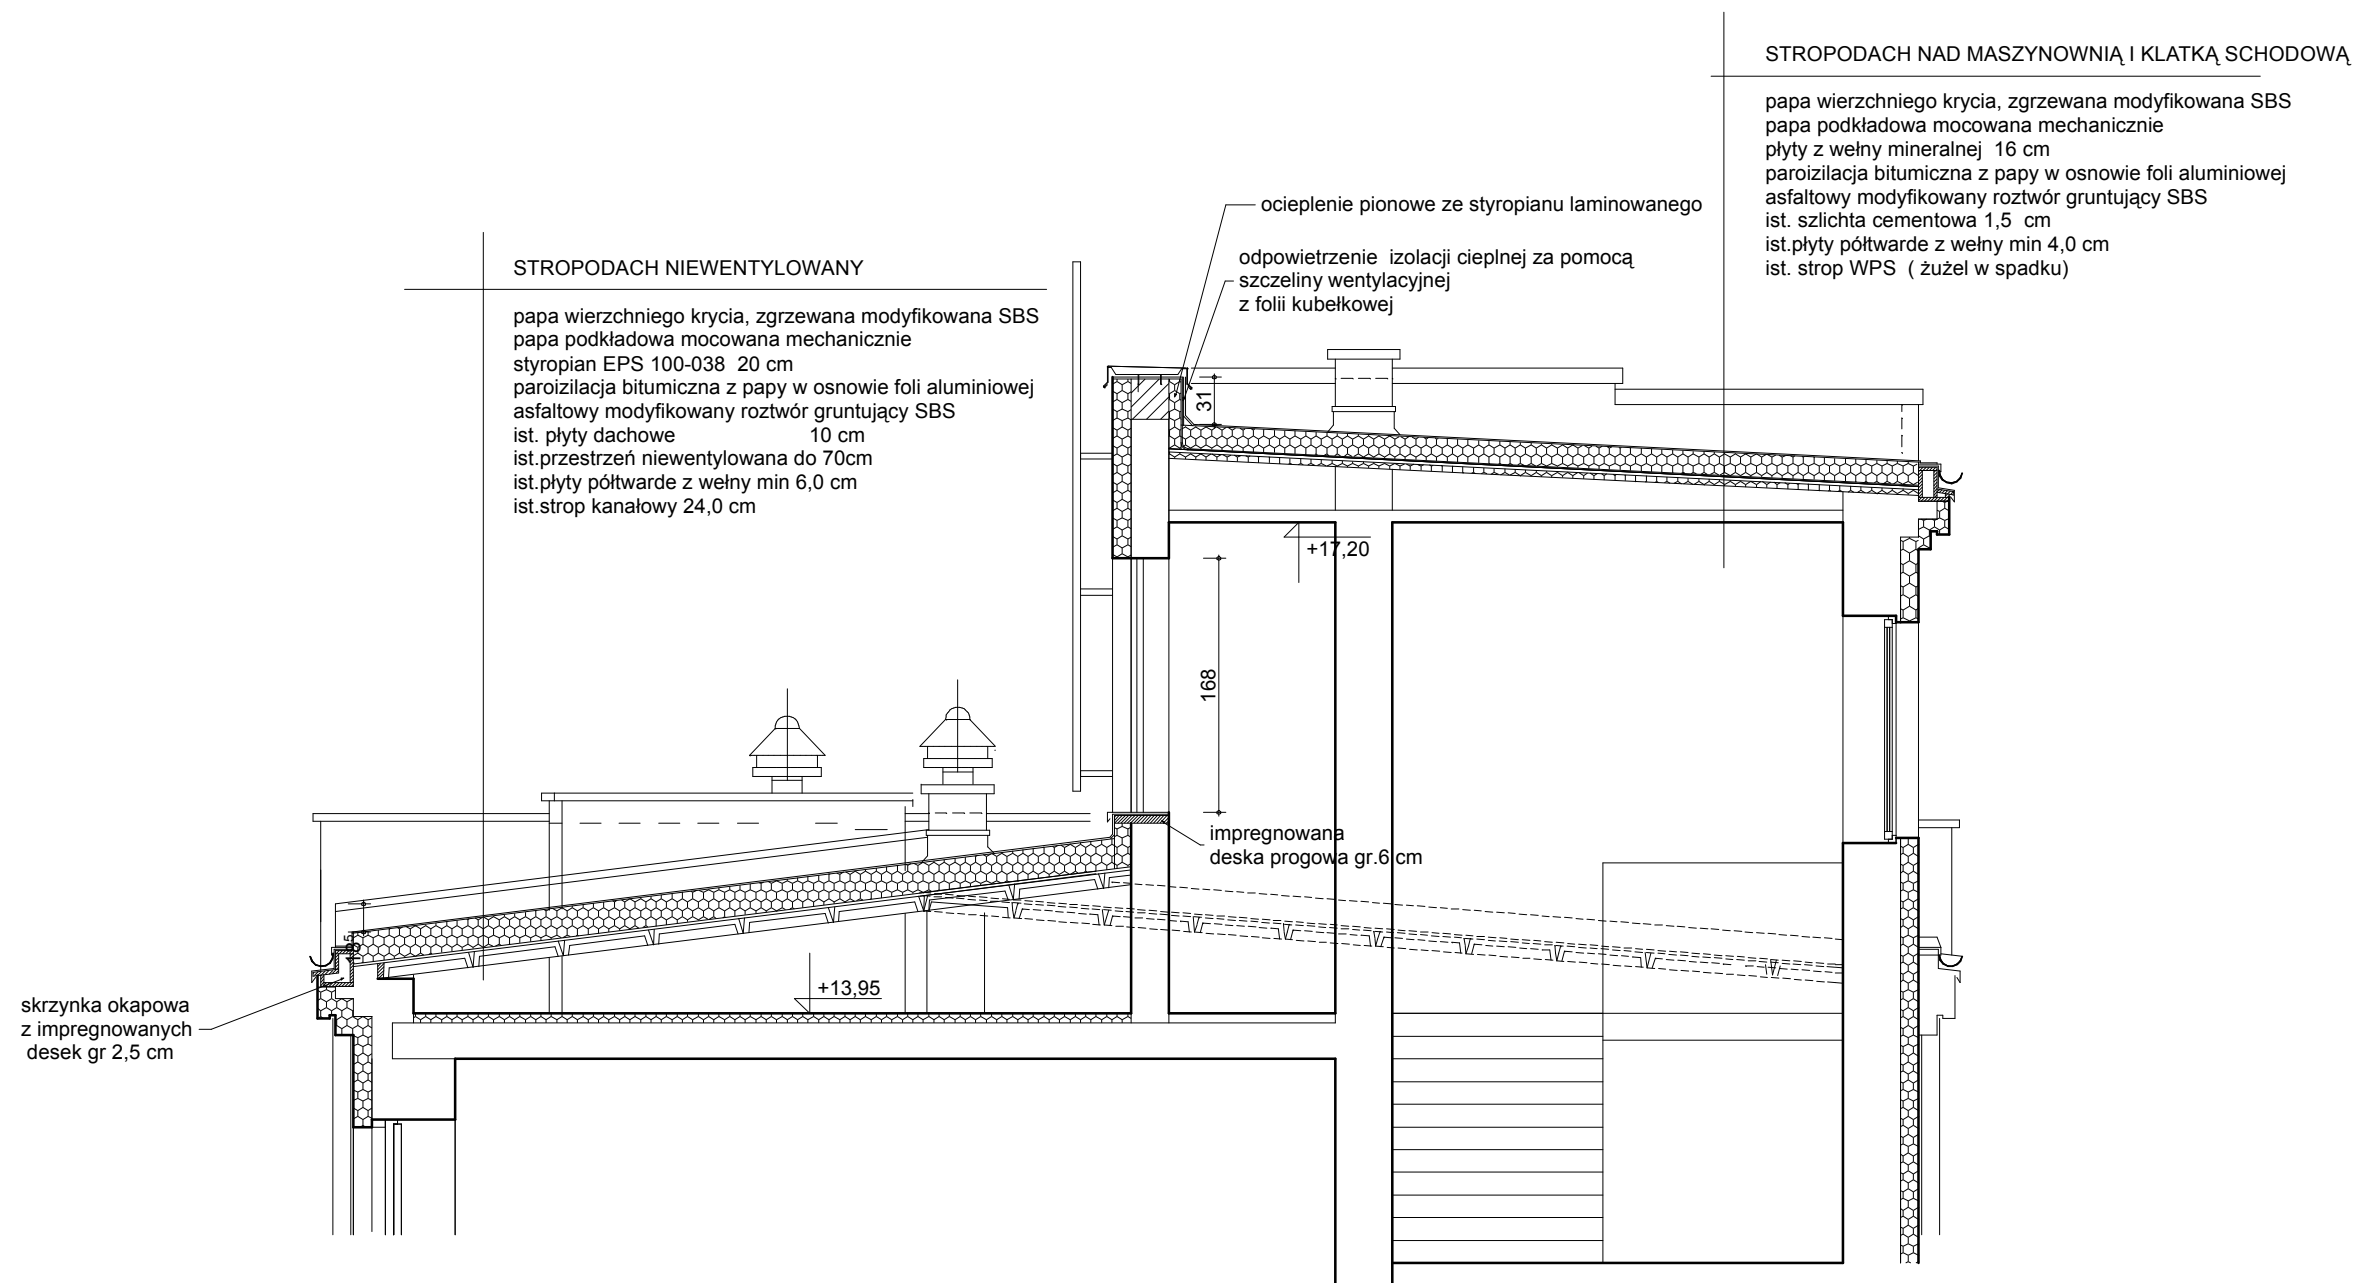

| Architektoniczna Pracownia Autorska<br>mgr inż. arch. Zbigniewa Woźniakowskiego<br>54 239 Wrocław ul. Wejherowska 15/10 |              |        |               |             |
|---|--------------|--------|---------------|-------------|
|   | data         | podpis | nr upr.       | skala       |
| projektował : arch. Andrzej Ryś                                                                                         | 03.2014      |        | 64/88/UW      | 1:50        |
| opracował :   |              |        |               | część arch. |
| sprawdził : arch Zbigniew Woźniakowski                                                                                  | 03.2014      |        | 390/85/UW     |             |
| obiekt : PCPR<br>Trzebnica, ul. Kościuszki 10                                                                           | przekrój A-A |        | stadium<br>PB | A8          |